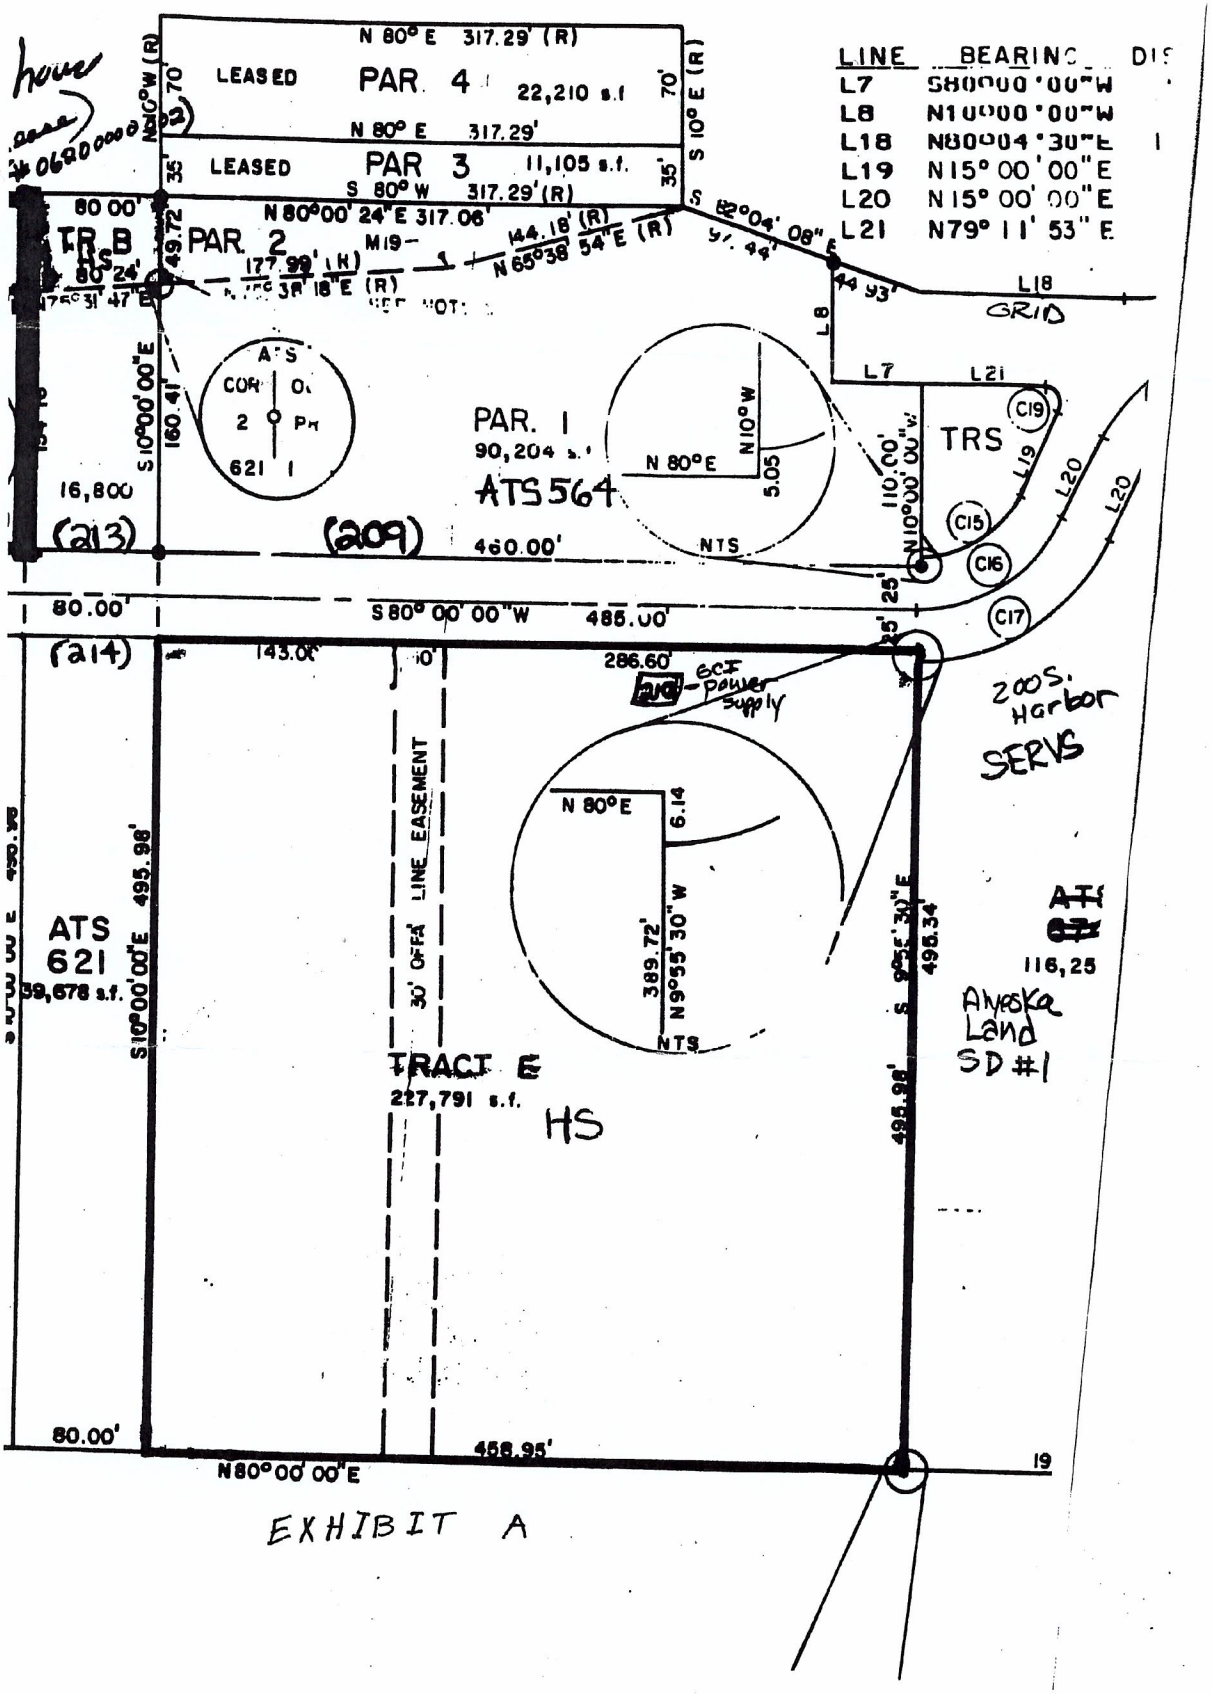
N 80° E 317.29' (R)
LEASED
PAR. 4
22,210 s.f.
N 80° E 317.29'
LEASED
PAR 3
11,105 s.f.
S 80° W 317.29' (R)
N 80°00' 24" E 317.06'
TR B
PAR. 2
PAR. 1
90,204 s.f.
ATS 564
ATS 621
39,678 s.f.
TRACT E
227,791 s.f.
HS
TRS
GRID
LINE BEARING DIS
L7 S80°00'00"W
L8 N10°00'00"W
L18 N80°04'30"E
L19 N15° 00' 00" E
L20 N15° 00' 00" E
L21 N79° 11' 53" E
S 80°00'00"W 485.00'
N80°00'00"E 458.95'
30' OPEN LINE EASEMENT
GCI power supply
200 S. Harbor
SERVS
Anoska Land SD #1
116,25
16,800
(213)
(209)
(214)
EXHIBIT A